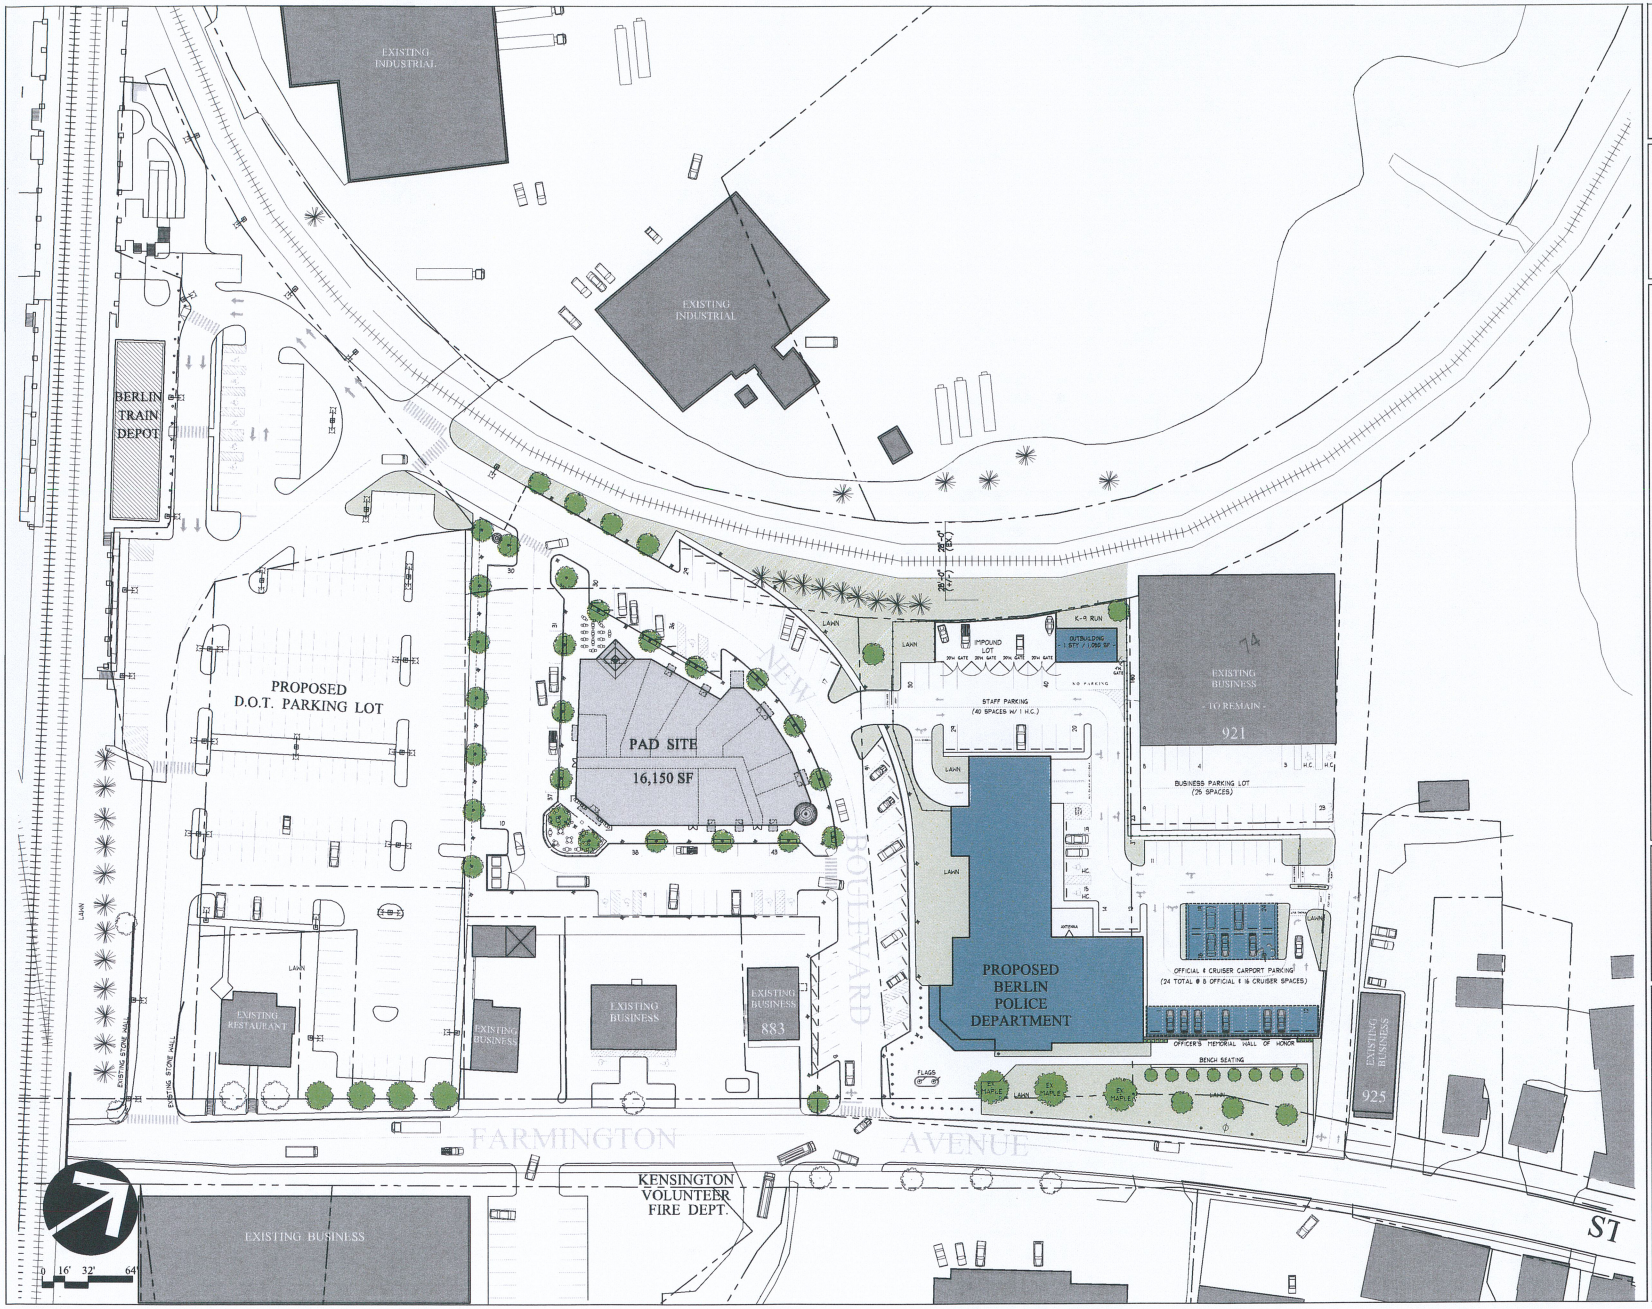

CONCEPTUAL SITE ANALYSIS FOR THE TOWN OF BERLIN

BERLIN, CONNECTICUT

FARMINGTON AVENUE

JACUNSKI HUMES ARCHITECTS, LLC
15 MASSIRIO DRIVE
SUITE 101
BERLIN, CT 06037
TEL 860-828-9281
FAX 860-828-9293

NEW ACCESS DRIVE

PROJ. NO. J-1250	DRAWING NO. A-2
SCALE: 1/32" = 1'	
DATE: OCT. 29, 2013	